



voie d'accès

N

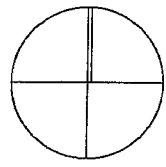

re de la cuisine
avec table E/S
sserte
bacs
lesserte
iveaux (mixte)
90dm²
az
X
utre
1 bac
ns
roide +
froide -

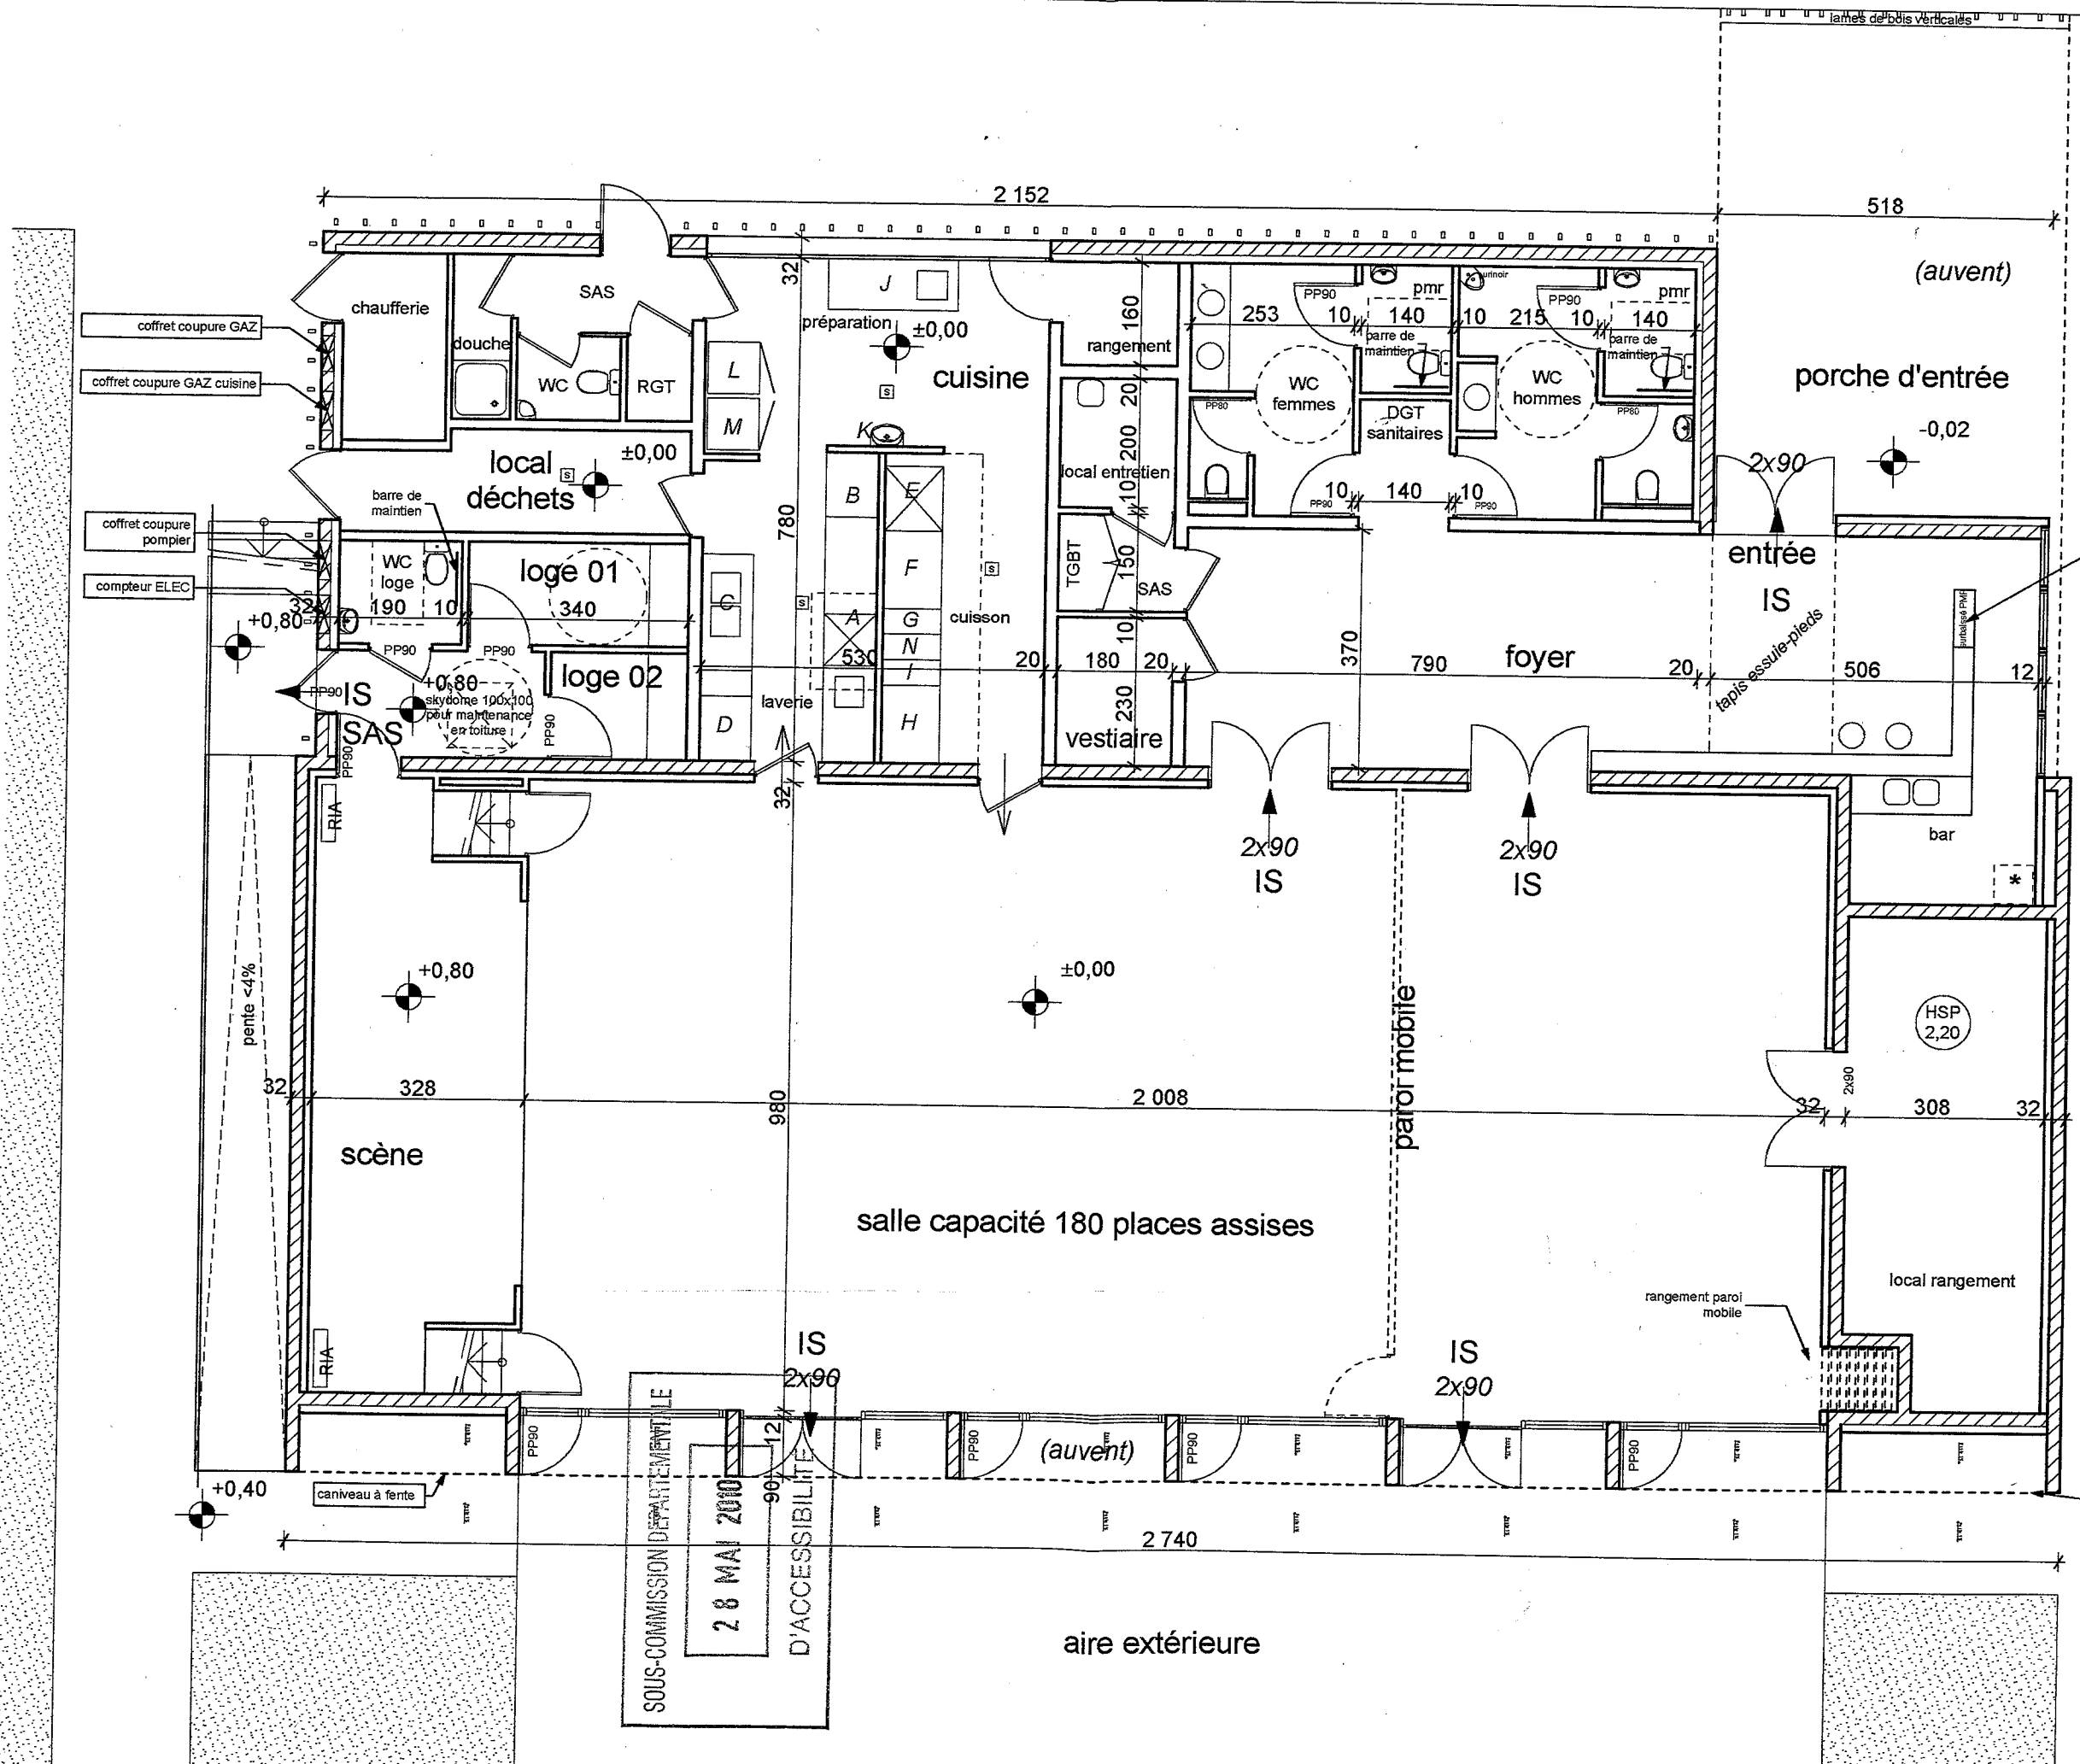

SOUS-COMMISSION DÉPARTEMENTALE
28 MAI 2010
D'ACCESSIBILITÉ